


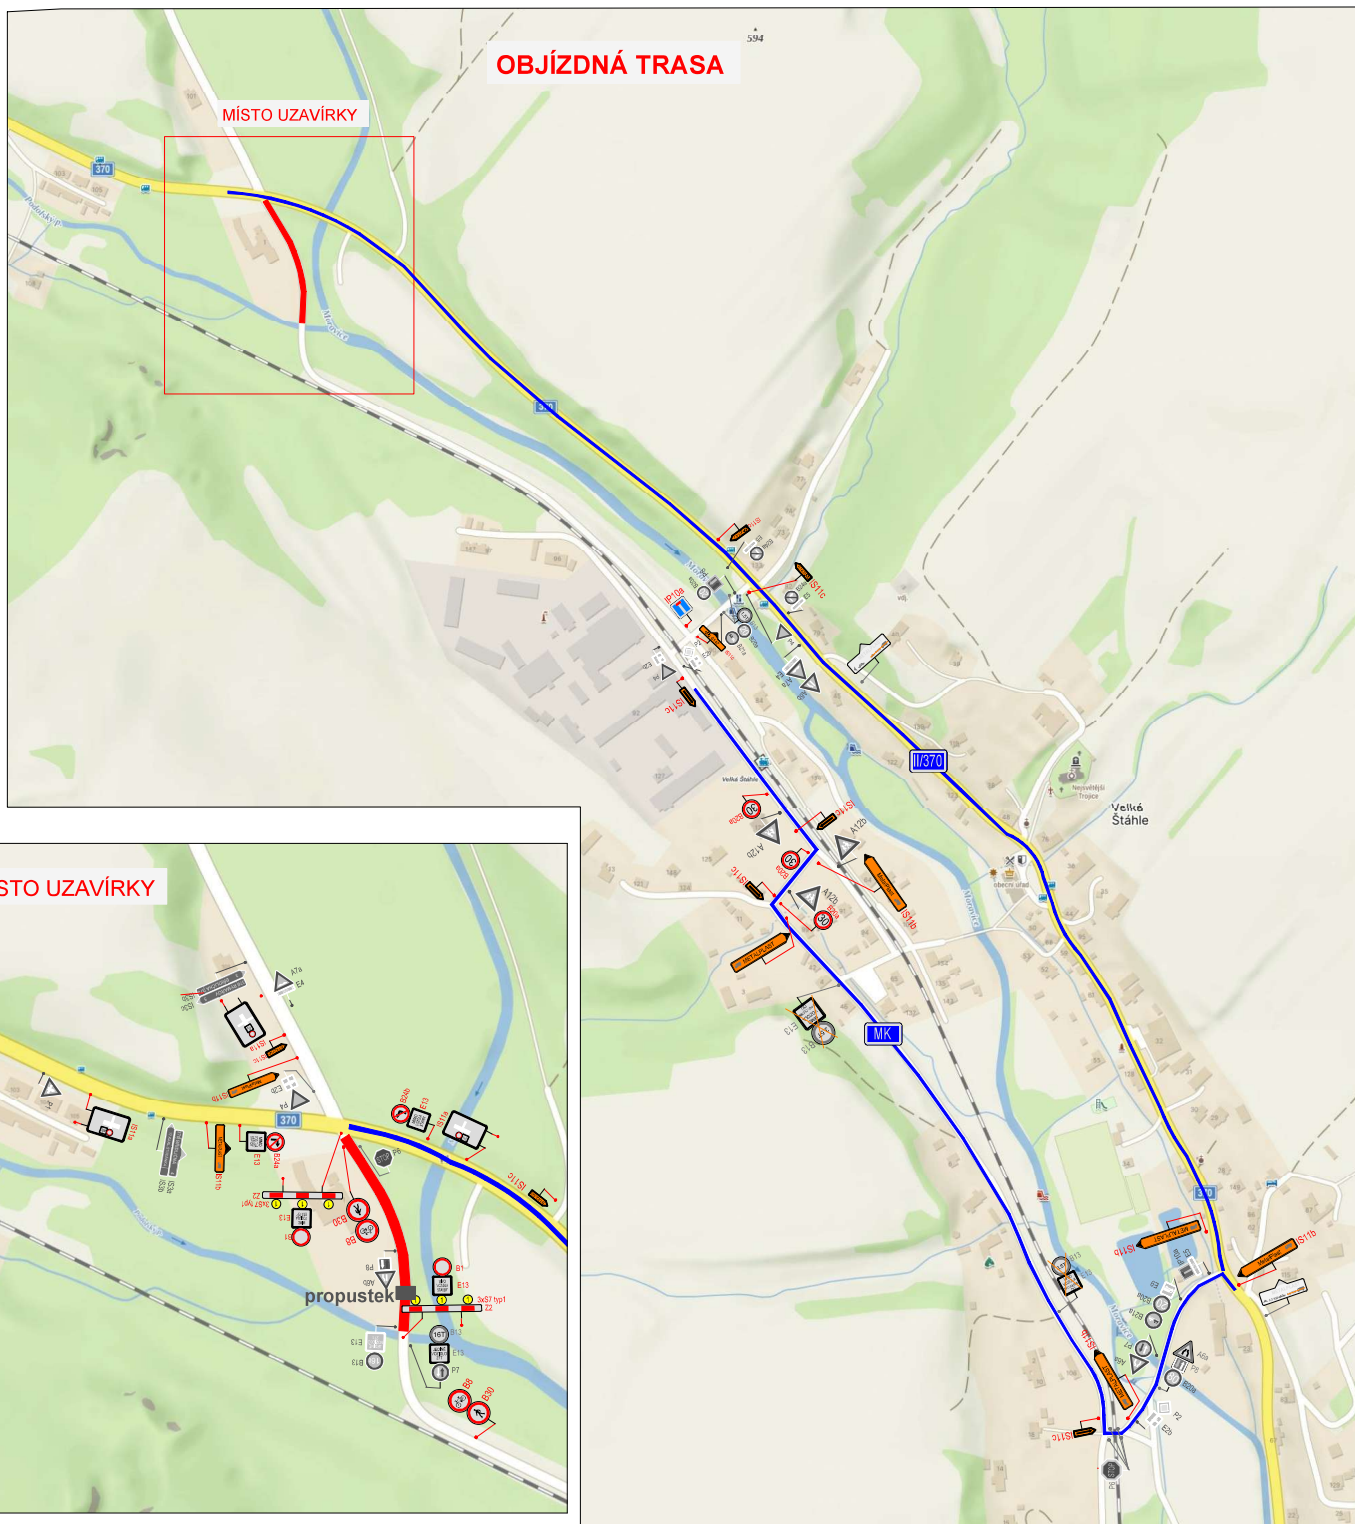

LEGENDA:			
- místo uzavírky			
- objízdná trasa			
- navržené přechodné vislé dopravní značení			
- stávající vislé dopravní značení			
- zrušené stávající vislé dopravní značení			

VYPRACOVALA ING. VERONIKA TOMKOVÁ	DATUM SRPEN 2025	Č. VÝKRESU 01	 Brantice 430, 793 93 Brantice e-mail: info@znackymorava.cz
NÁZEV AKCE Oprava silnice III/37020 Malá Štáhle – Dolní Moravice a komunikace ve Velké Štáhli			
NÁZEV VÝKRESU PROVIZORNÍ DOPRAVNÍ ZNAČENÍ - Velká Štáhle			