


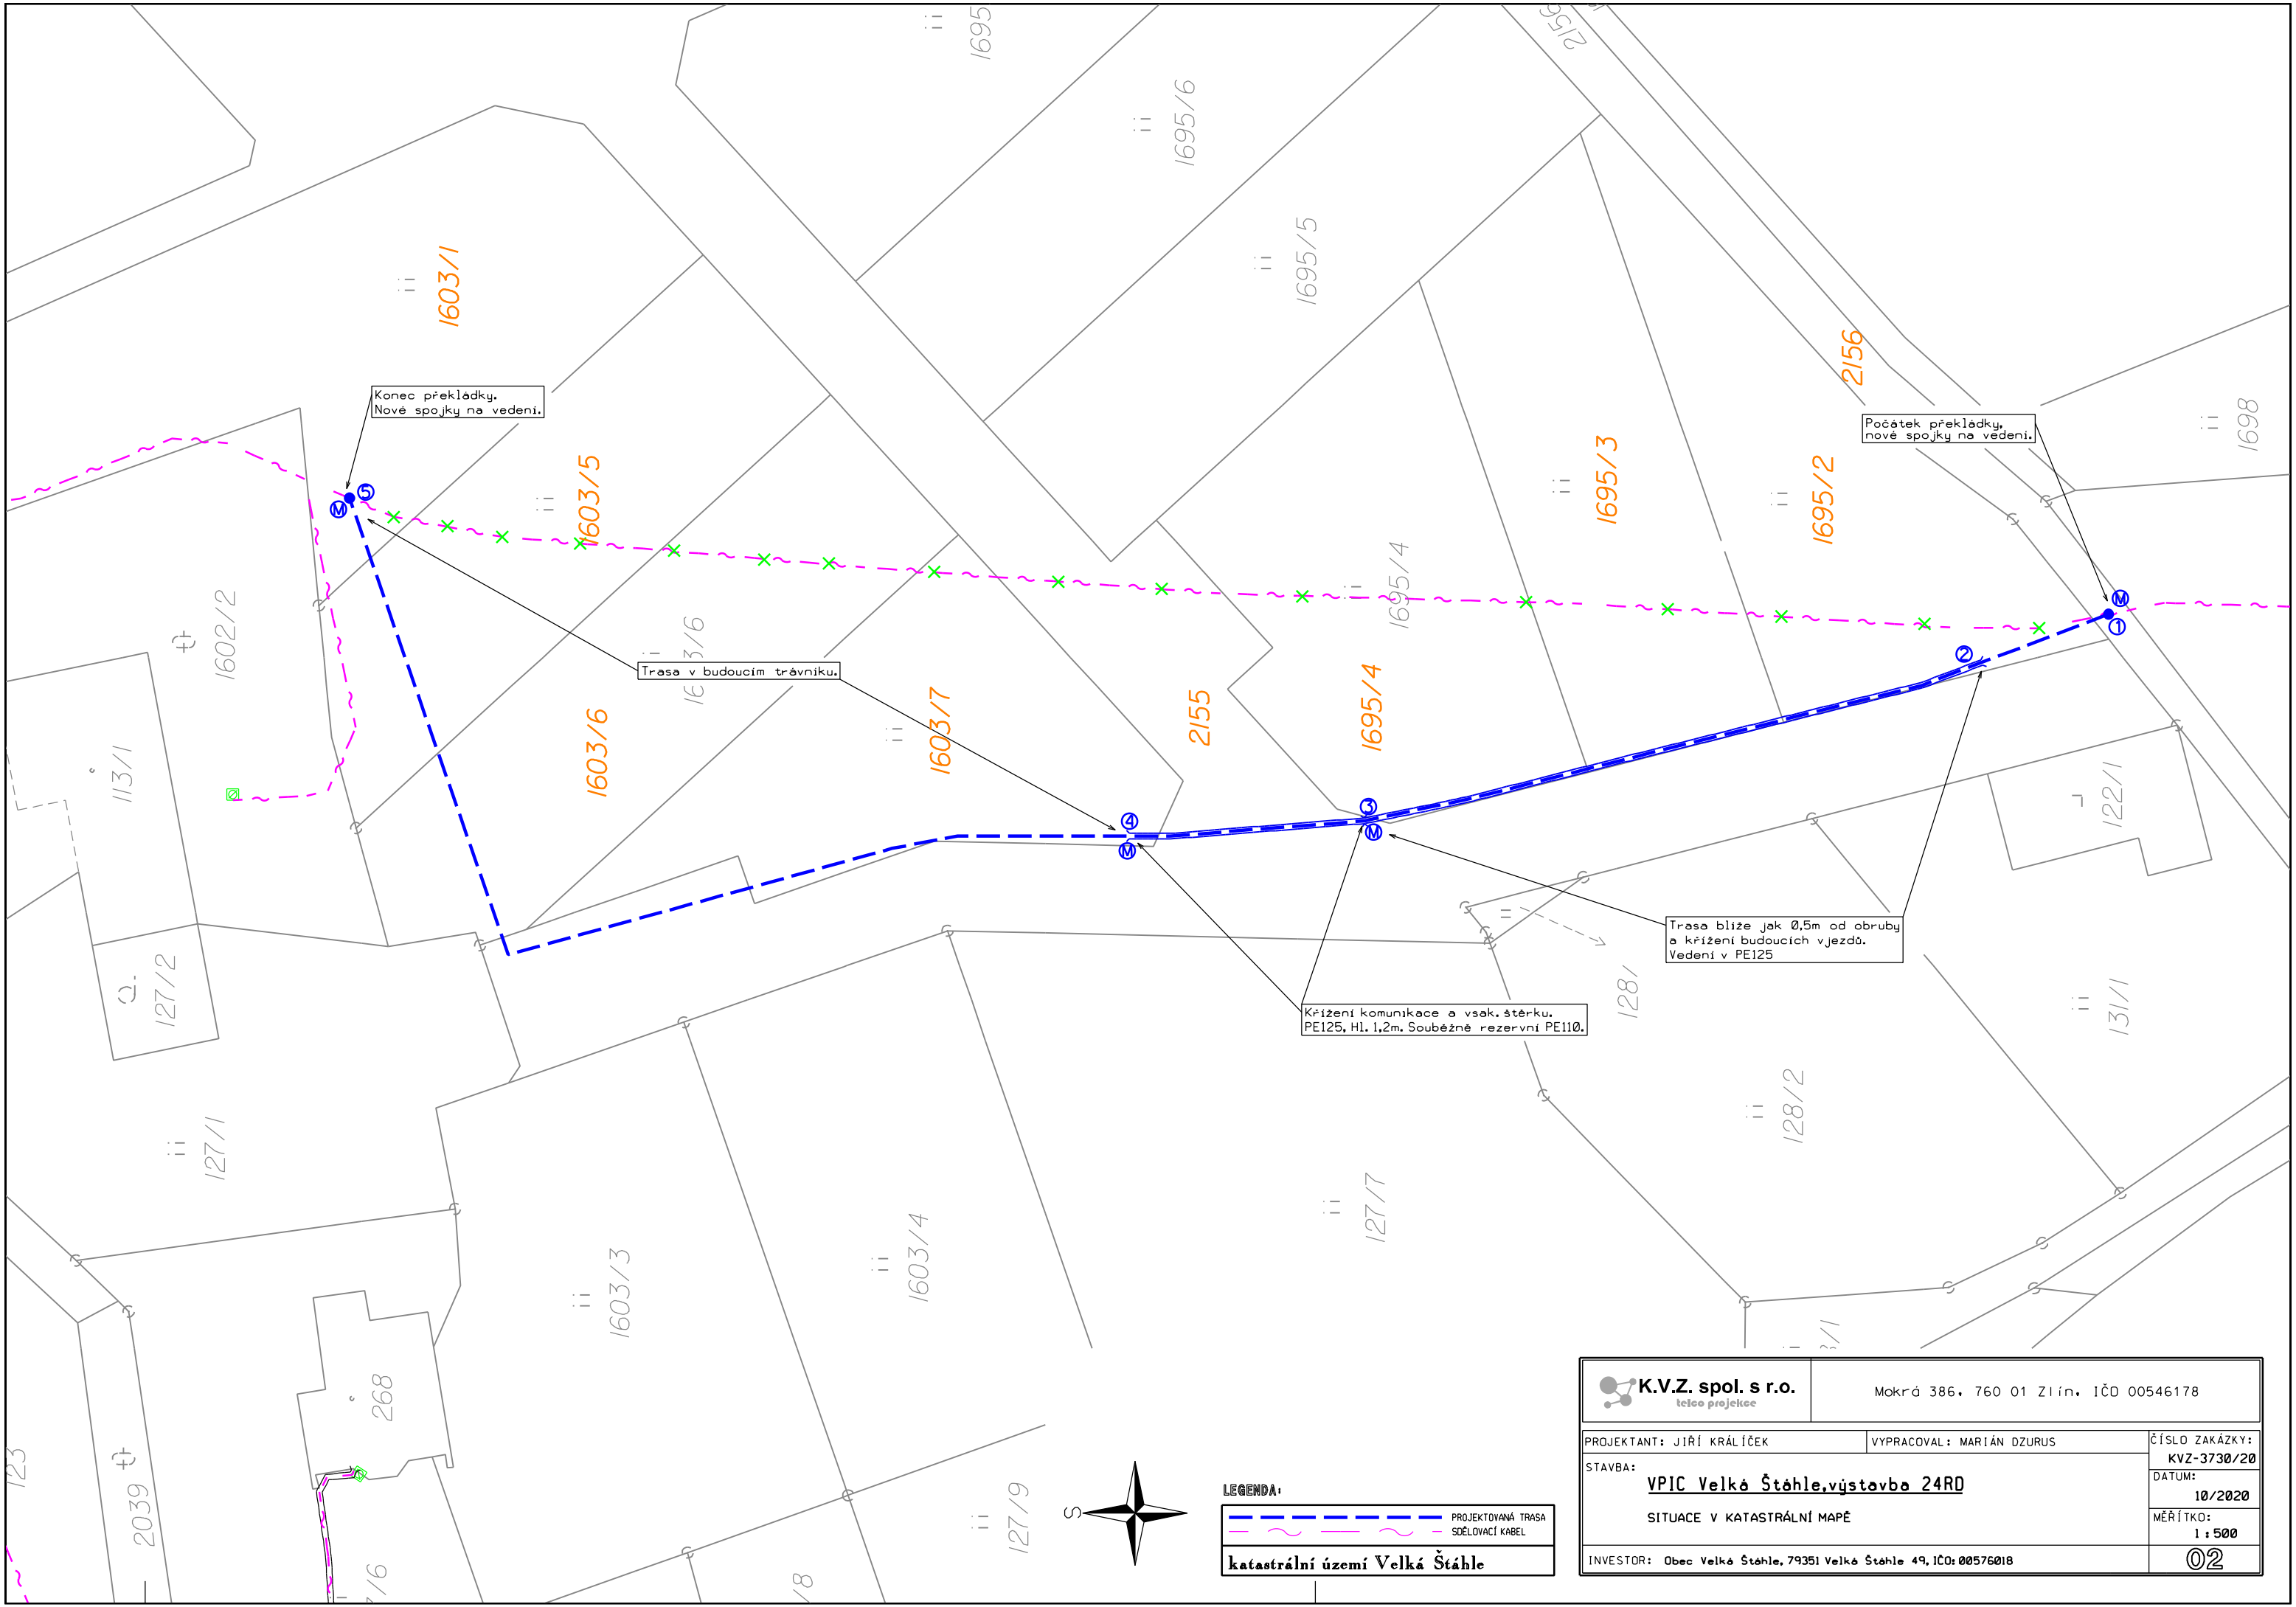

 K.V.Z. spol. s r.o. telco projekce		Mokrá 386, 760 01 Zlín, IČO 00546178	
PROJEKTANT: JIŘÍ KRÁLÍČEK		VYPRACOVAL: MARIÁN DZURUS	
STAVBA:		ČÍSLO ZAKÁZKY:	
VPIC Velká Štáhle, výstavba 24RD		KVZ-3730/20	
SITUACE V KATASTRÁLNÍ MAPĚ		DATUM:	
INVESTOR: Obec Velká Štáhle, 79351 Velká Štáhle 49, IČO: 00576018		10/2020	
		MĚŘÍTKO:	
		1 : 500	
		02	